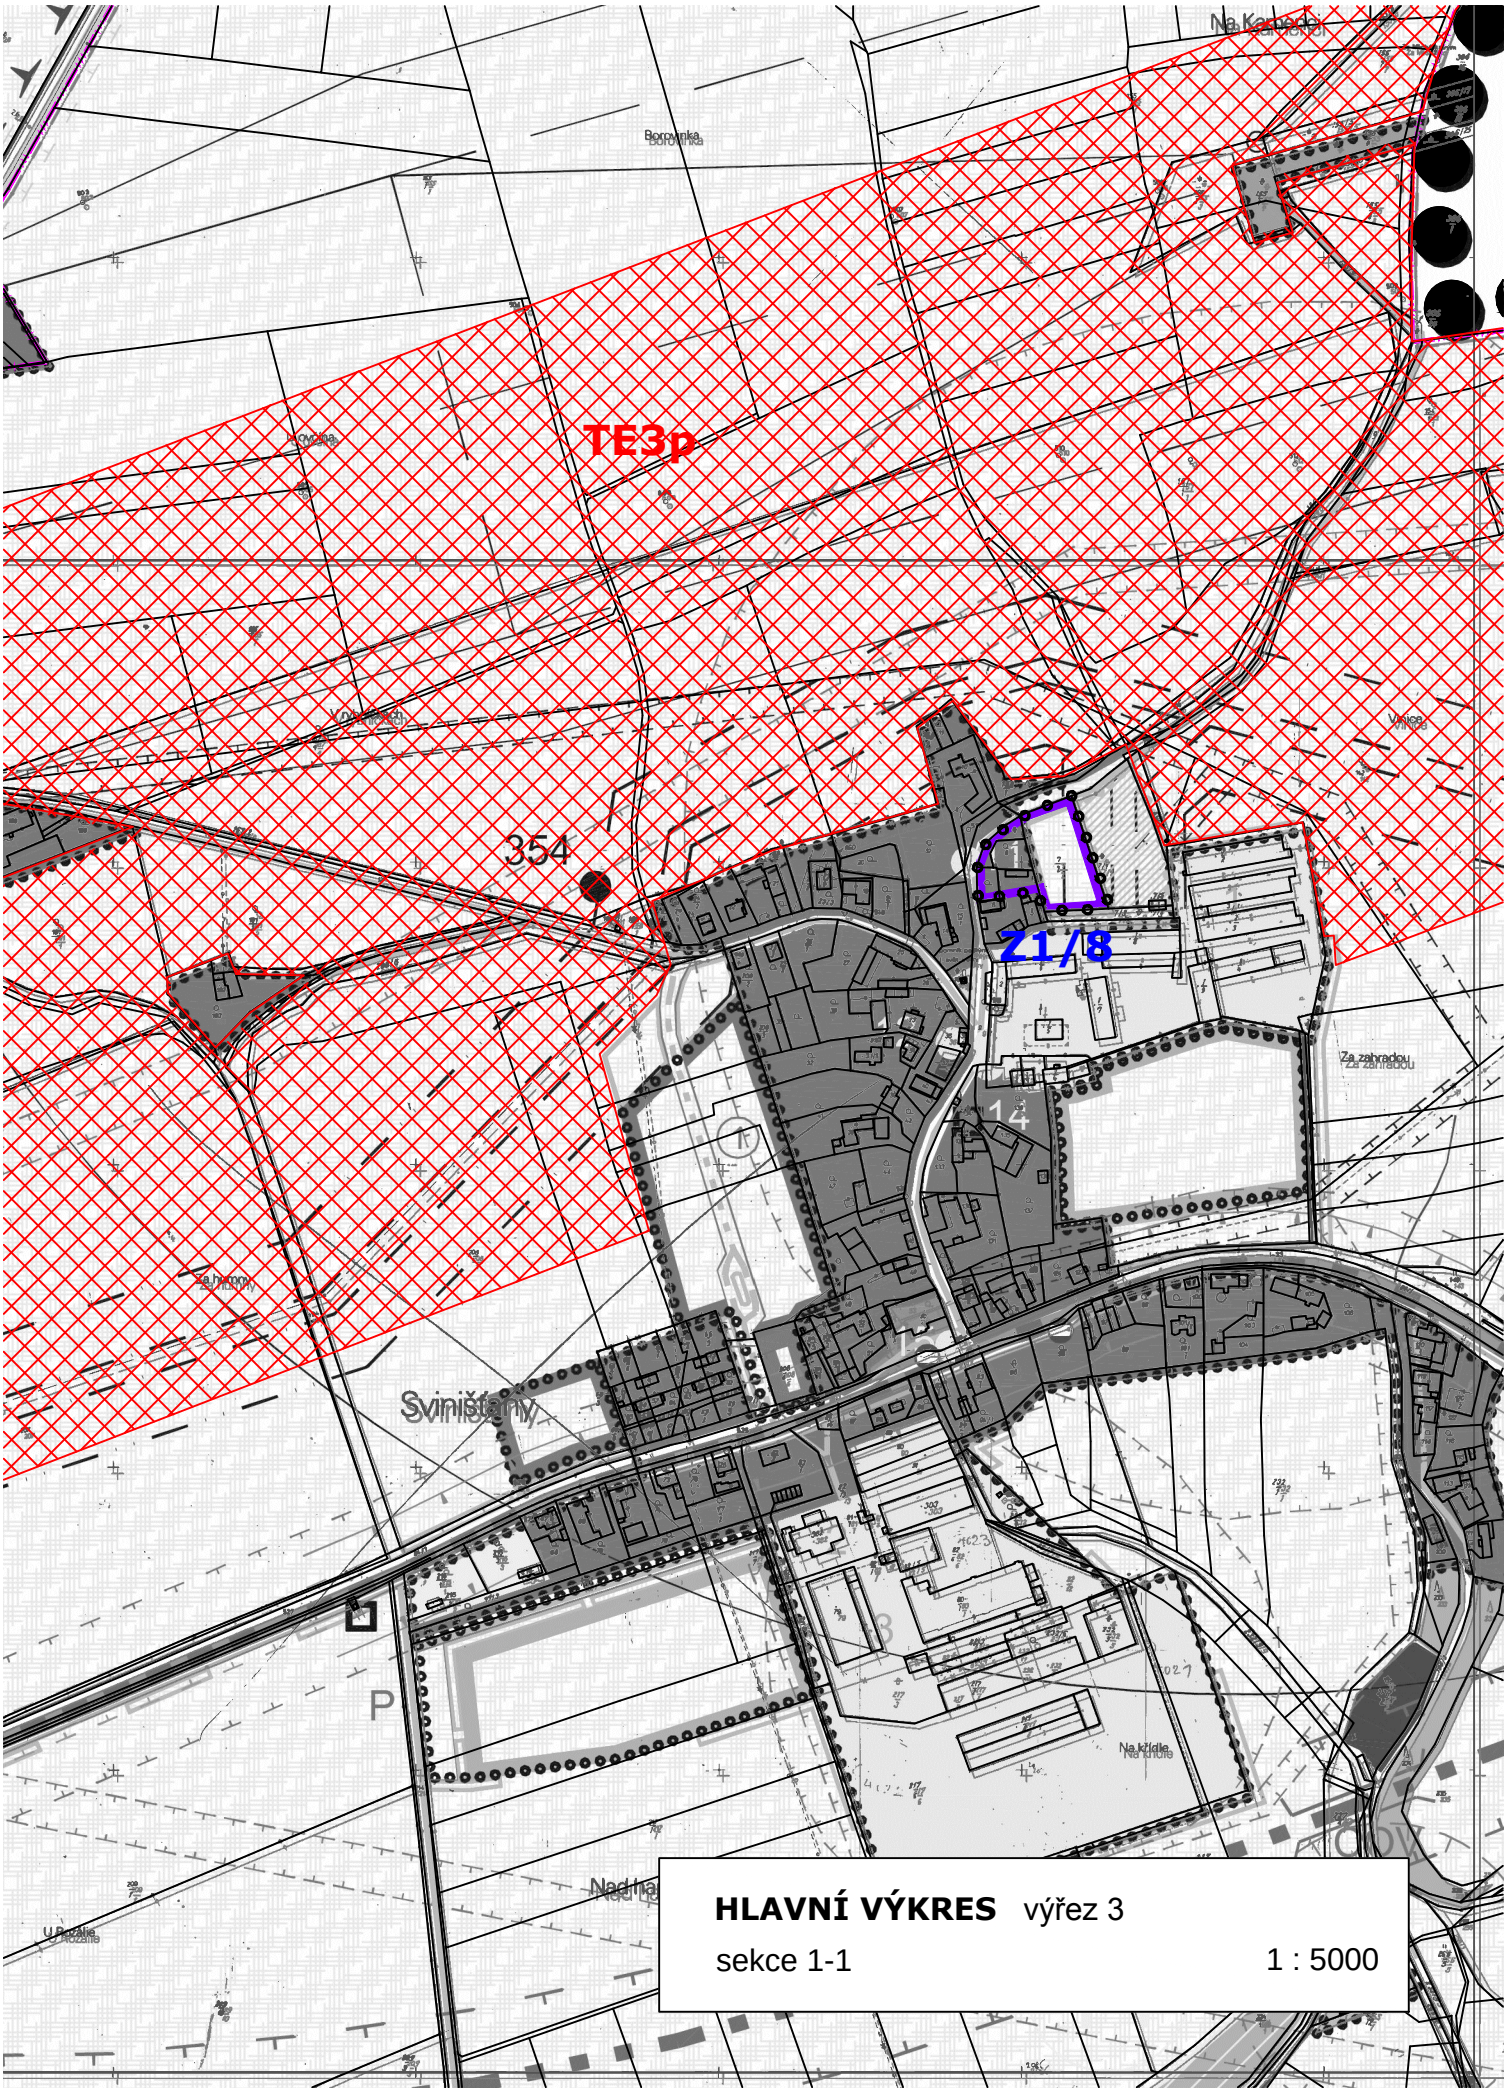

HLAVNÍ VÝKRES výřez 3

sekce 1-1 1 : 5000